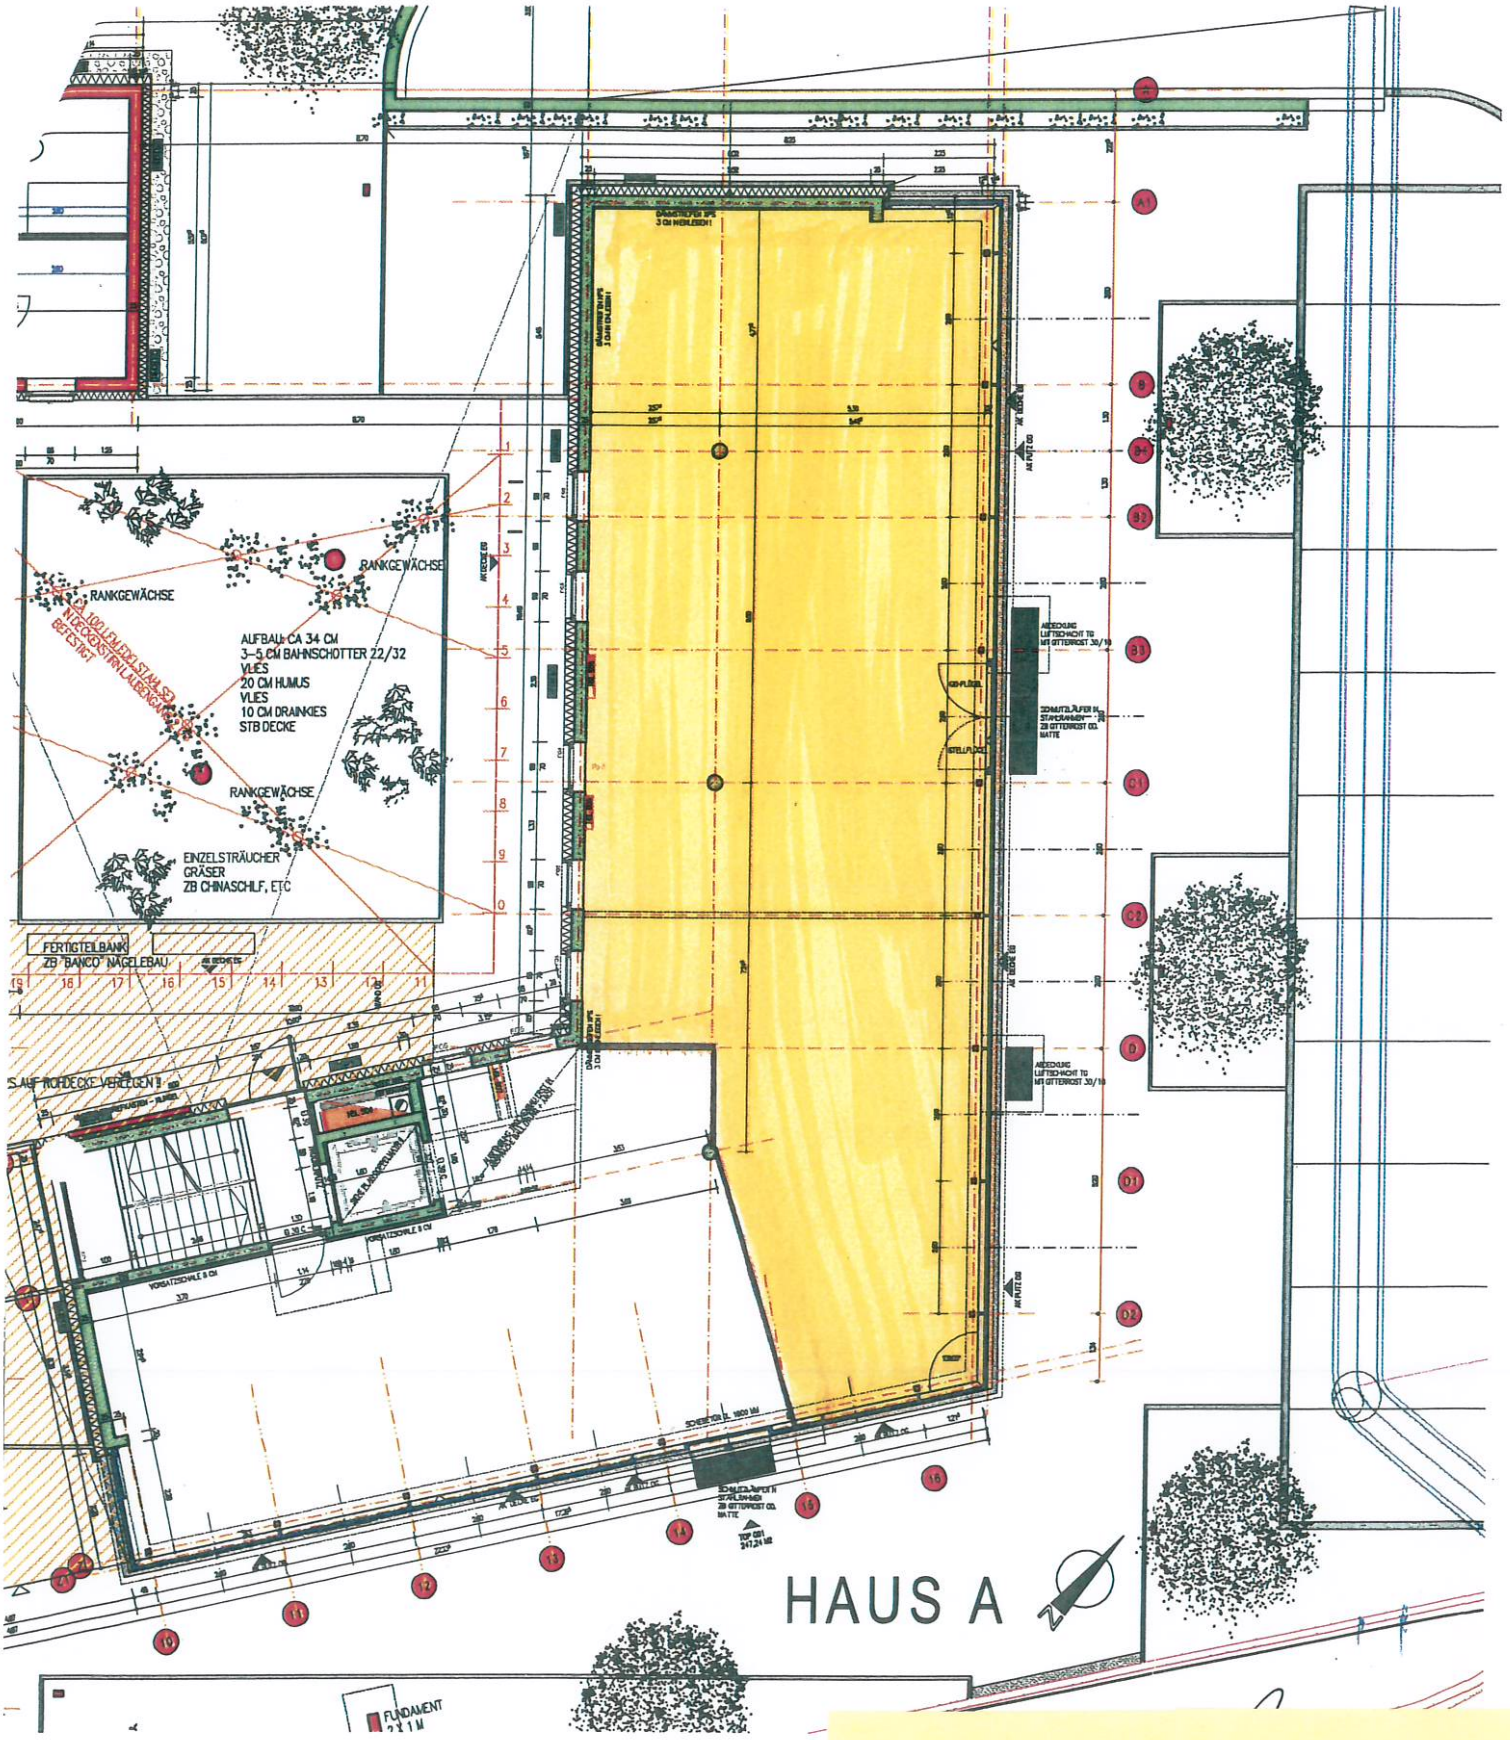
RANKGEWÄCHSE
RANKGEWÄCHSE
AUFBAU CA 34 CM
3-5 CM BAHNSCHOTTER 22/32
VLIES
20 CM HUMUS
VLIES
10 CM DRAINKIES
STB DECKE
RANKGEWÄCHSE
EINZELSTRÄUCHER
GRÄSER
ZB CHINASCHILF, ETC
FERTIGTEILBANK
ZB "BANCO" NAGELEBAU
HAUS A
FUNDAMENT