


ANSICHT SÜDEN / M 1:100

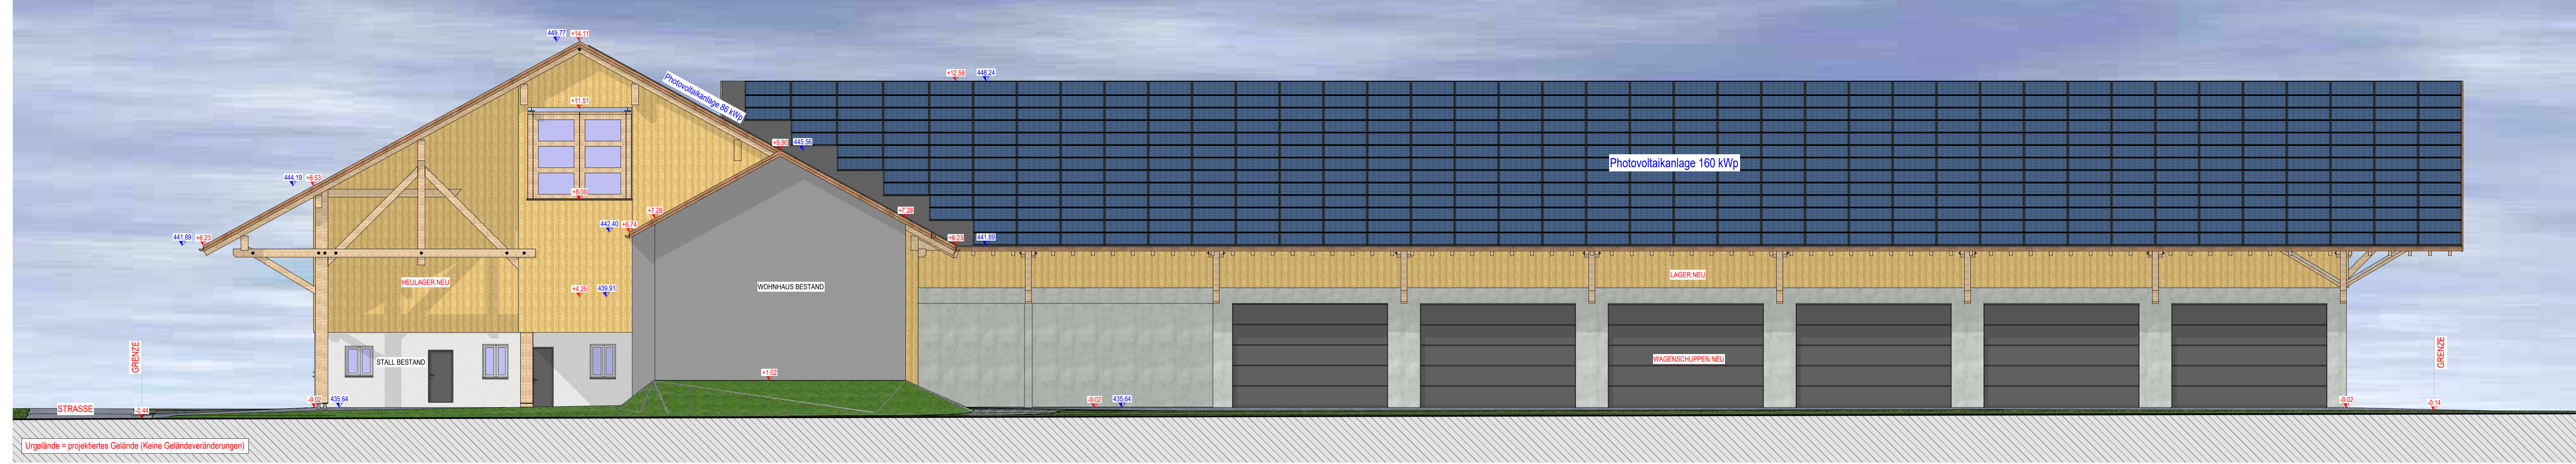

ANSICHT NORDEN / M 1:100



ANSICHT WESTEN / M 1:100



ANSICHT OSTEN / M 1:100

