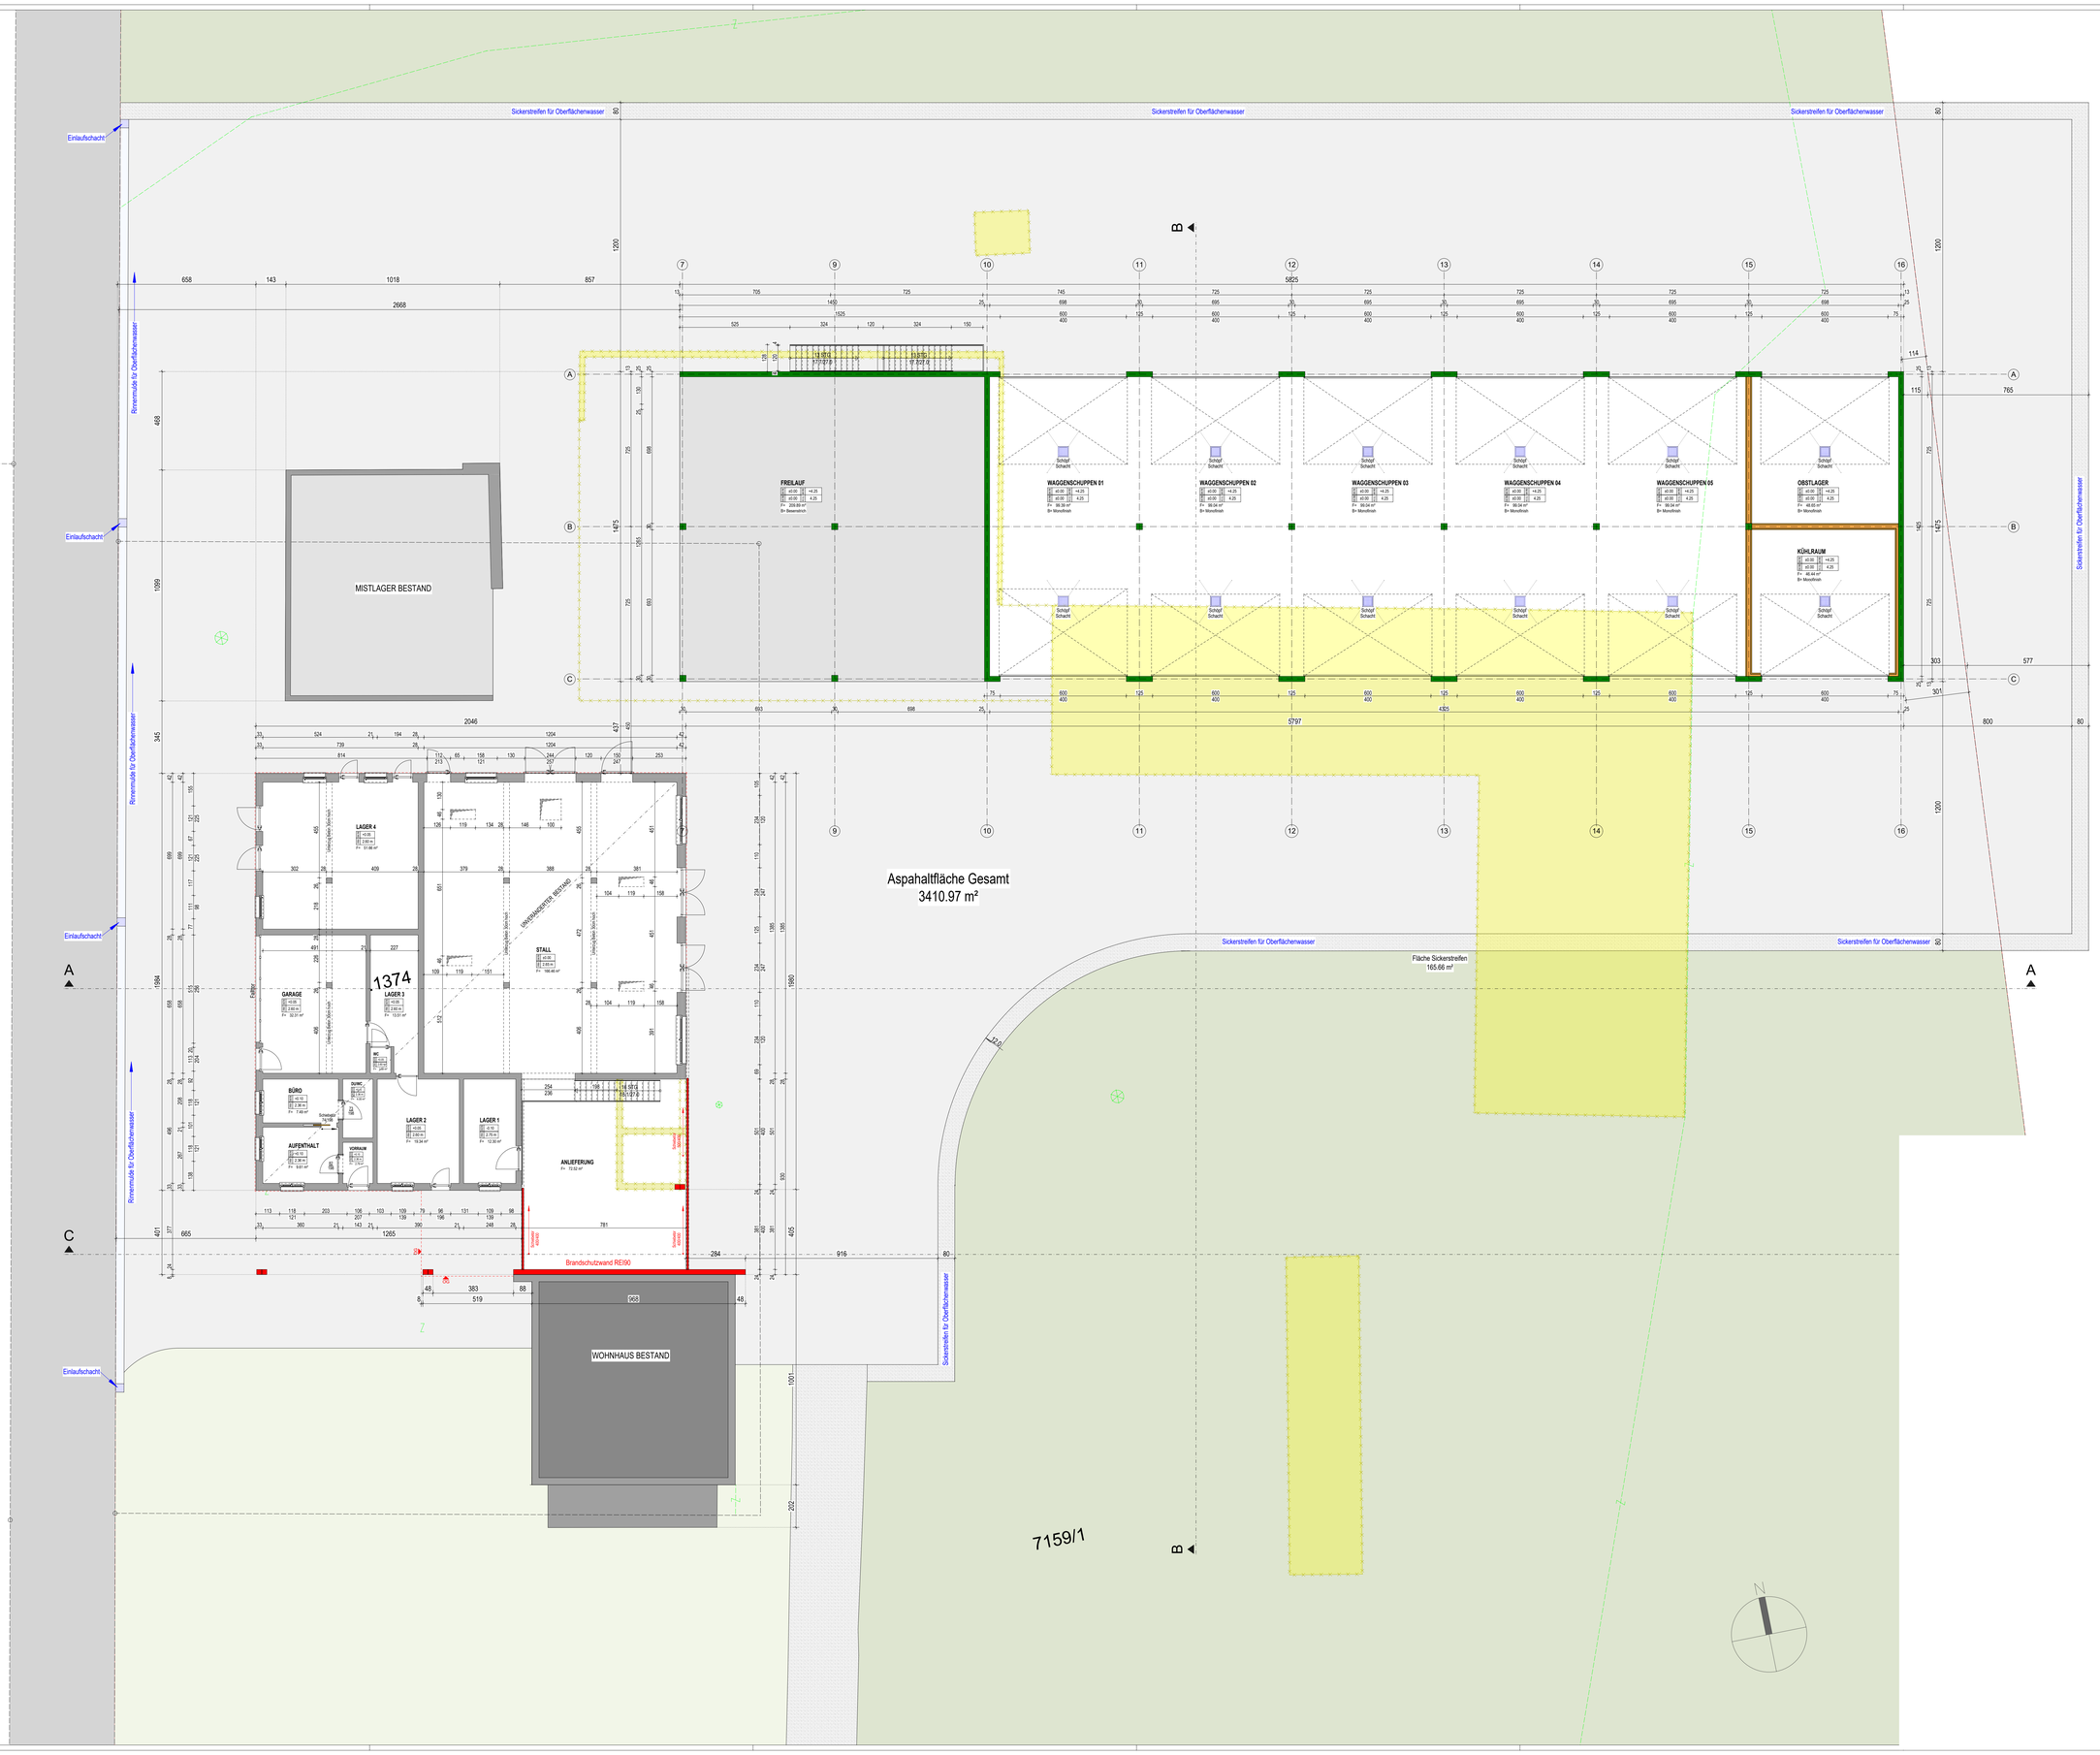
Sickerstreifen für Oberflächenwasser
Einlaufschacht
Rinnenmulde für Oberflächenwasser
MISTLAGER BESTAND
FREILAUF
WAGENSCHUPPEN 01
WAGENSCHUPPEN 02
WAGENSCHUPPEN 03
WAGENSCHUPPEN 04
WAGENSCHUPPEN 05
OBSTLAGER
KÜHLRAUM
Aspahaltfläche Gesamt
3410.97 m²
Fläche Sickerstreifen
165.66 m²
LAGER 4
GARAGE
LAGER 3
1374
STALL
BÜRO
ZUNG
AUFENTHALT
VORRAUM
LAGER 2
LAGER 1
ANLIEFERUNG
UNGEMAUERTER BESTAND
Brandschutzwand RE90
WOHNHAUS BESTAND
7159/1