



EINREICHPLAN


PL. NR. **2**

im Hau 10b
November 98

EFH Koller Manfred
ERDGESCHOSS




Erdgeschoß (Neubau) Top W 2

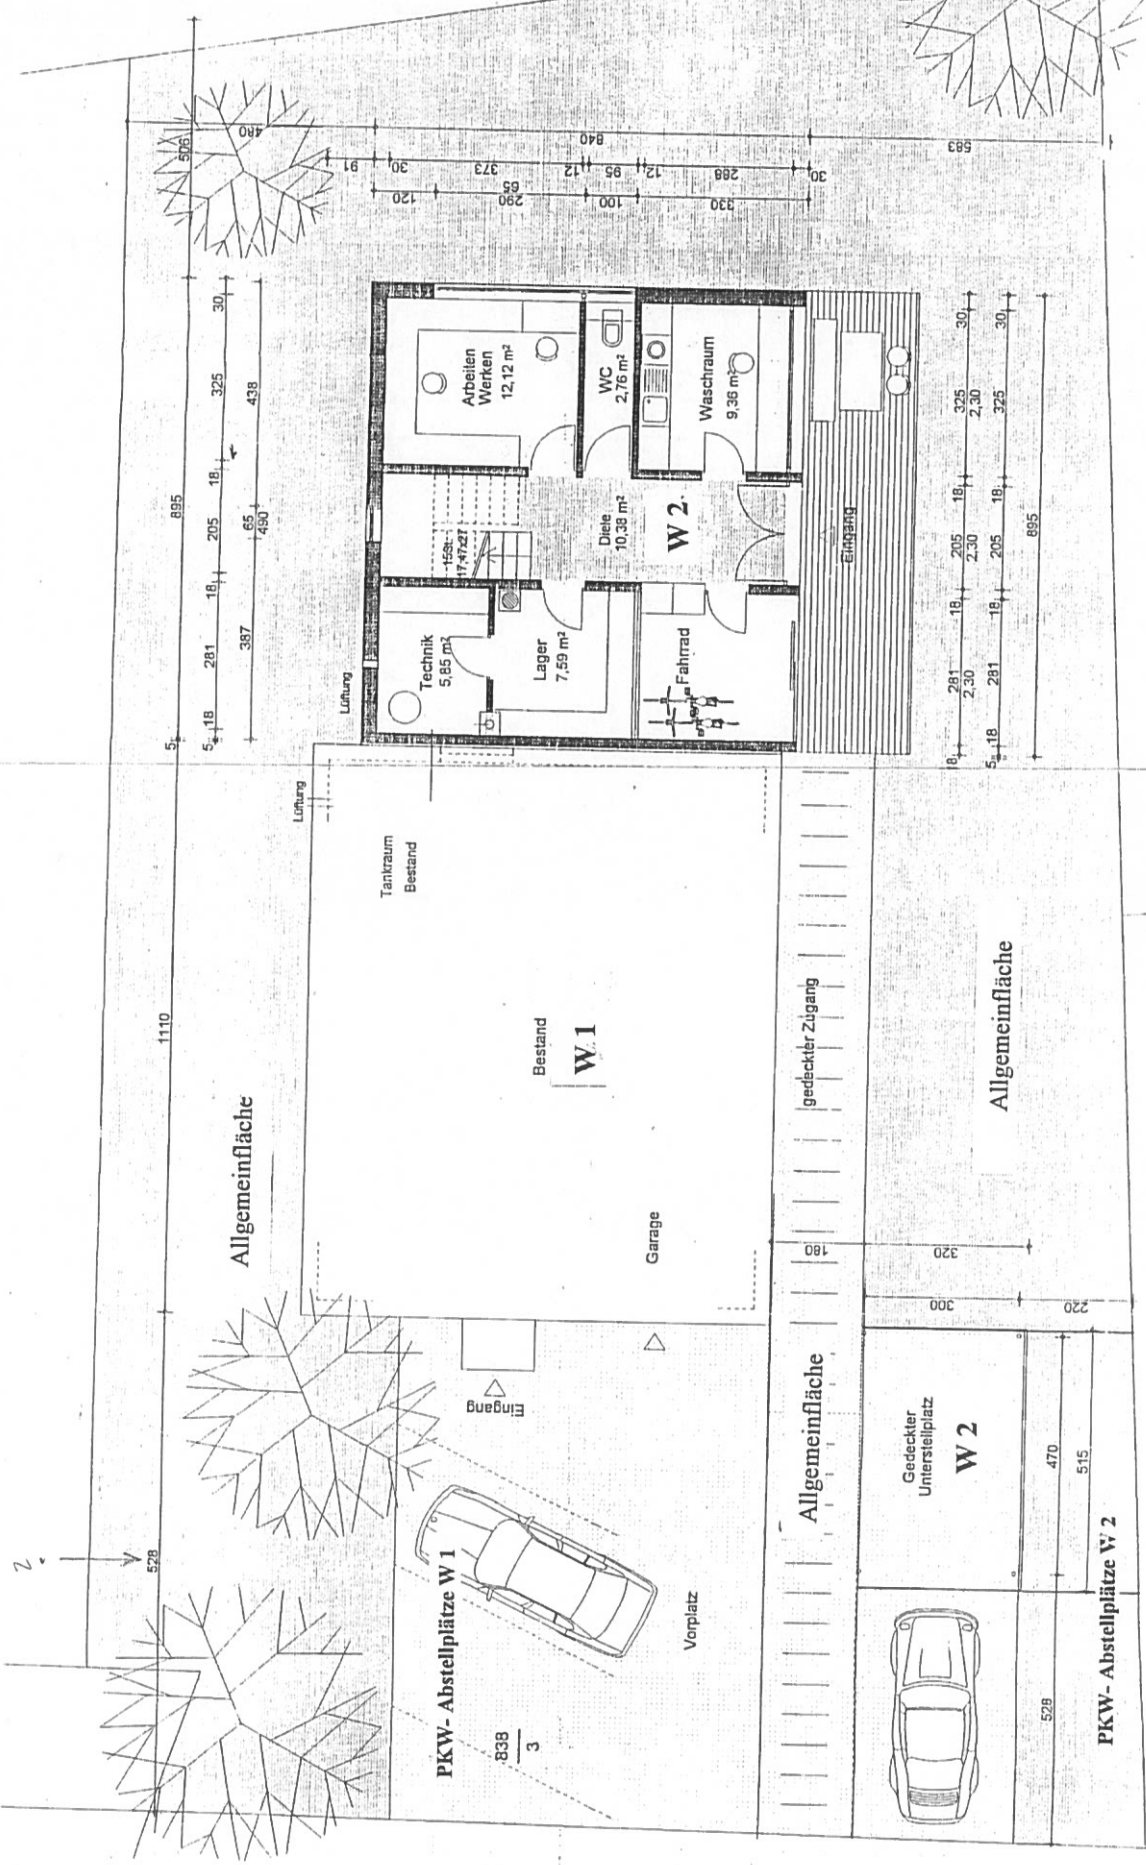


838
2





PKW- Abstellplätze W 2

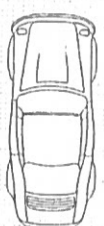

PKW- Abstellplätze W 1

838
3

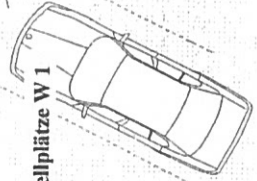

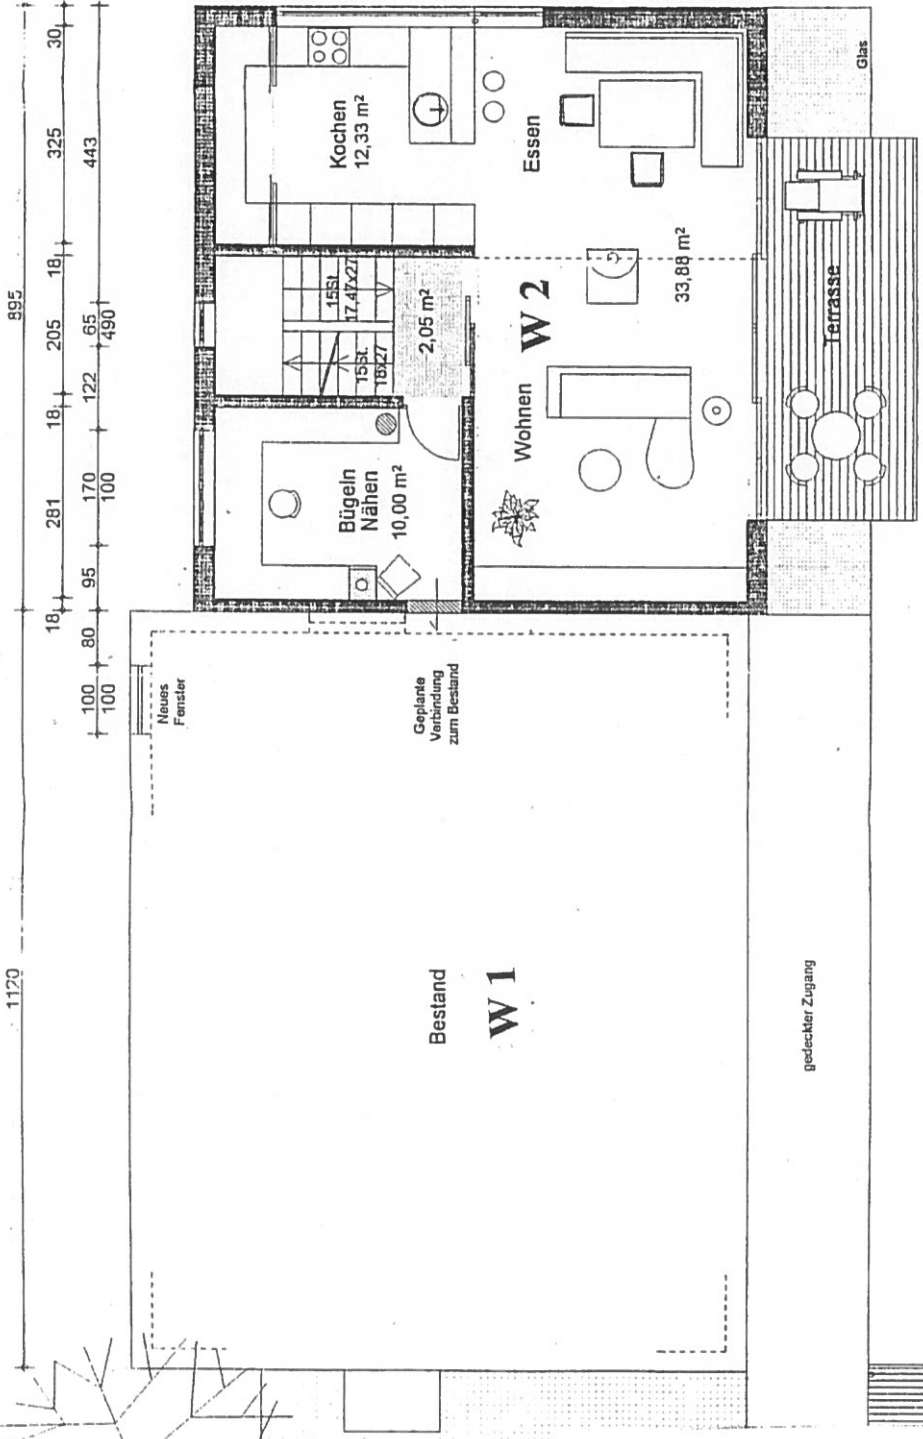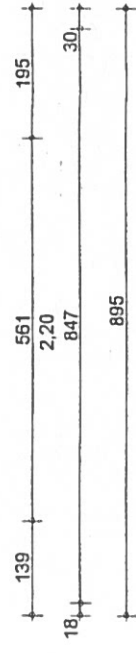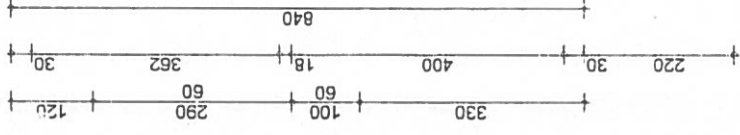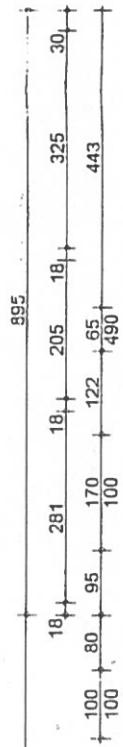

1. Obergeschoß (Neubau) Top W 2

WOHNNUTZFLÄCHE 58,26 m²




EINREICHPLAN

PL. NR.

Im Hau 10b

EFH Koller Manfred

3

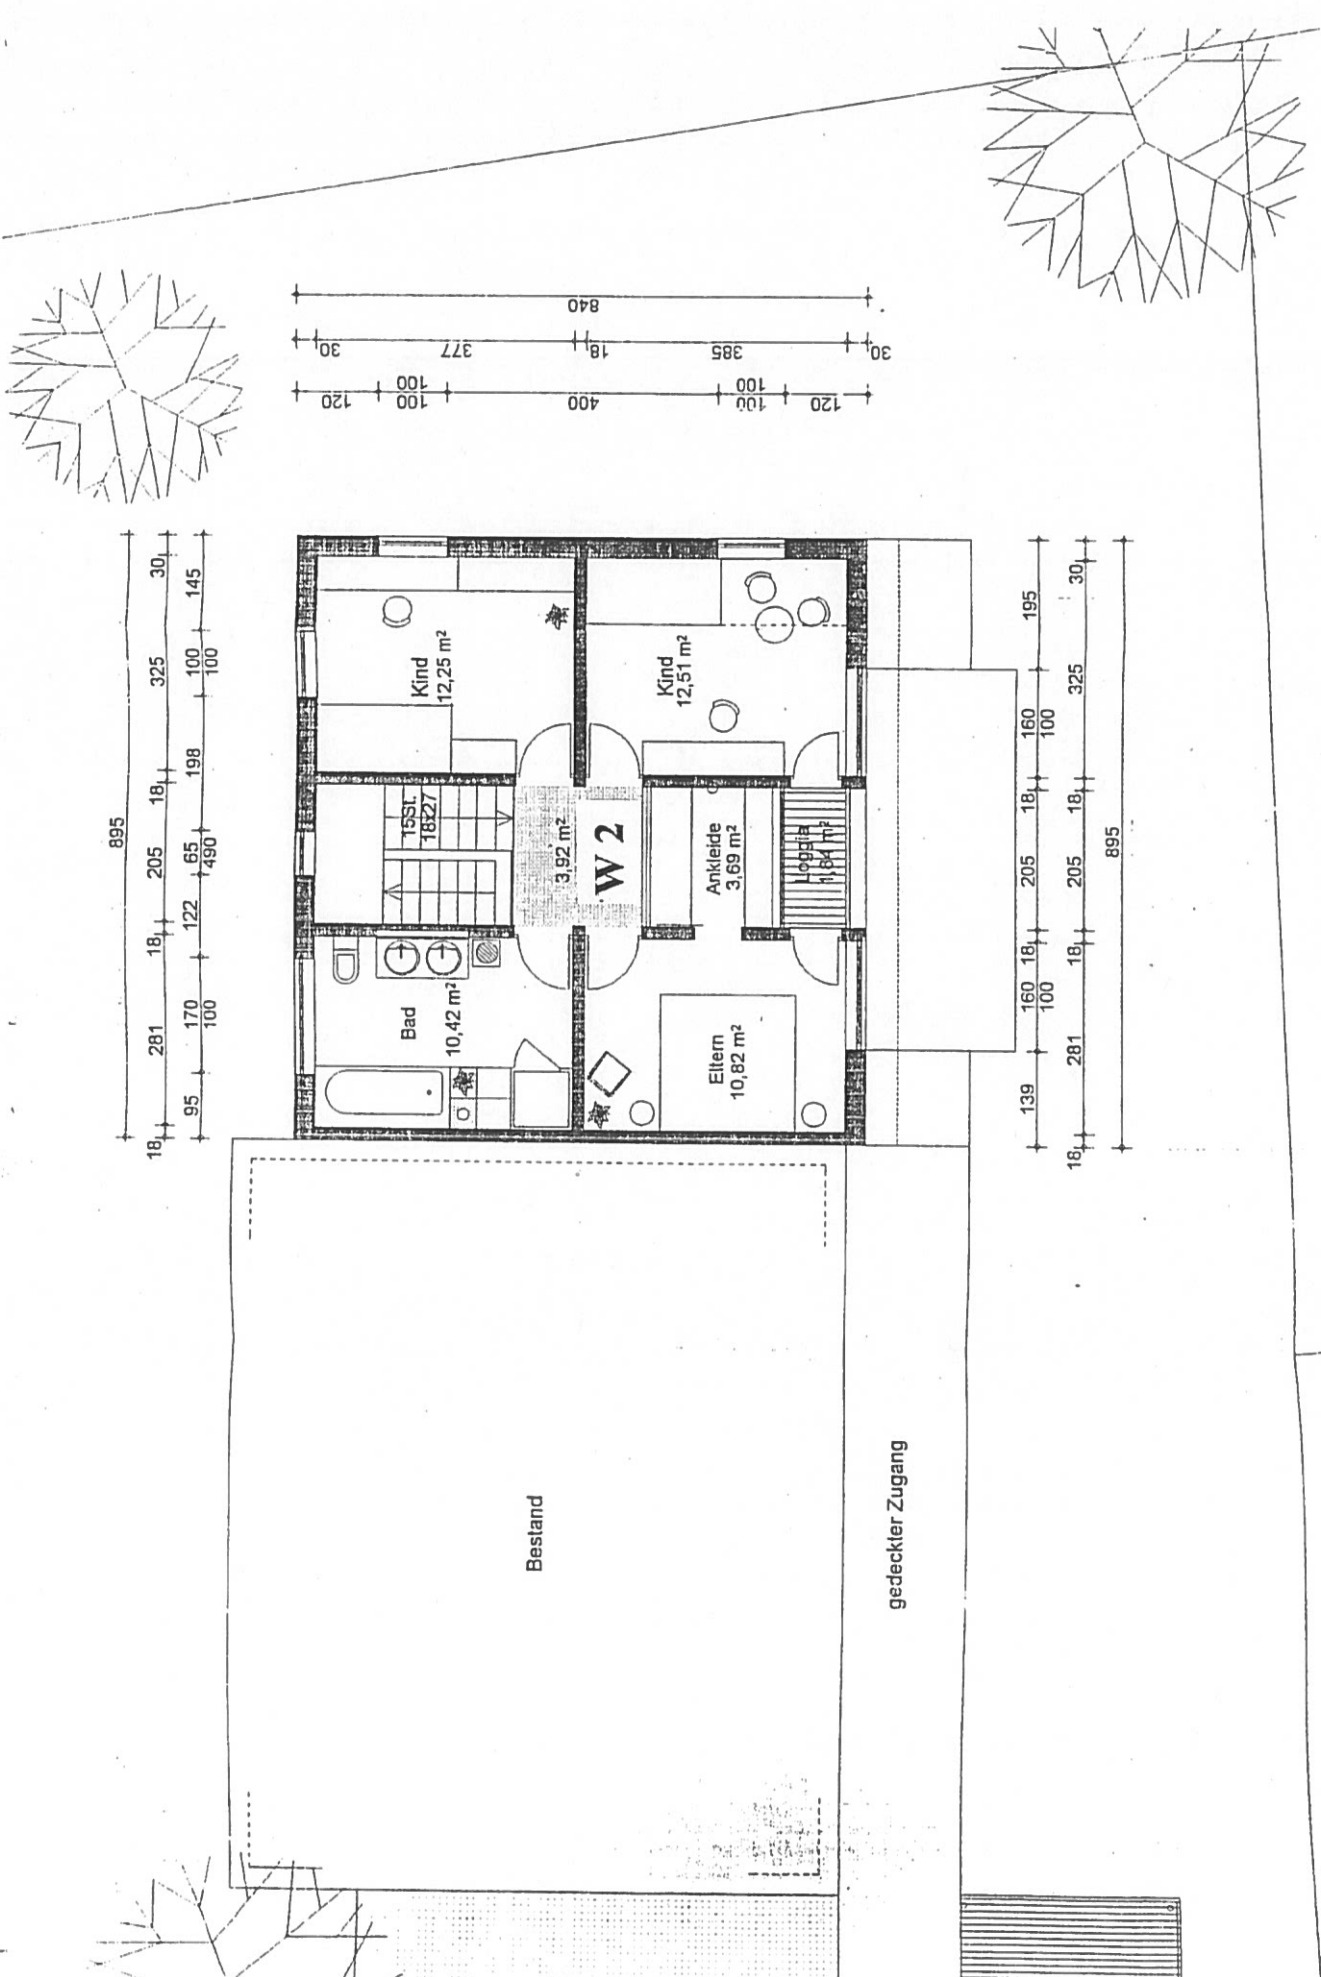

2. Obergeschoß (Neubau) Top W 2

EINREICHPLAN

WOHNNUTZFLÄCHE 53,61 m²

838
4



PL. NR.

4

Im Hau 10b
November 98

EFH Koller Manfred
2. OBERGESCHOSS