


Dr.-Alfons-Heinze-Straße

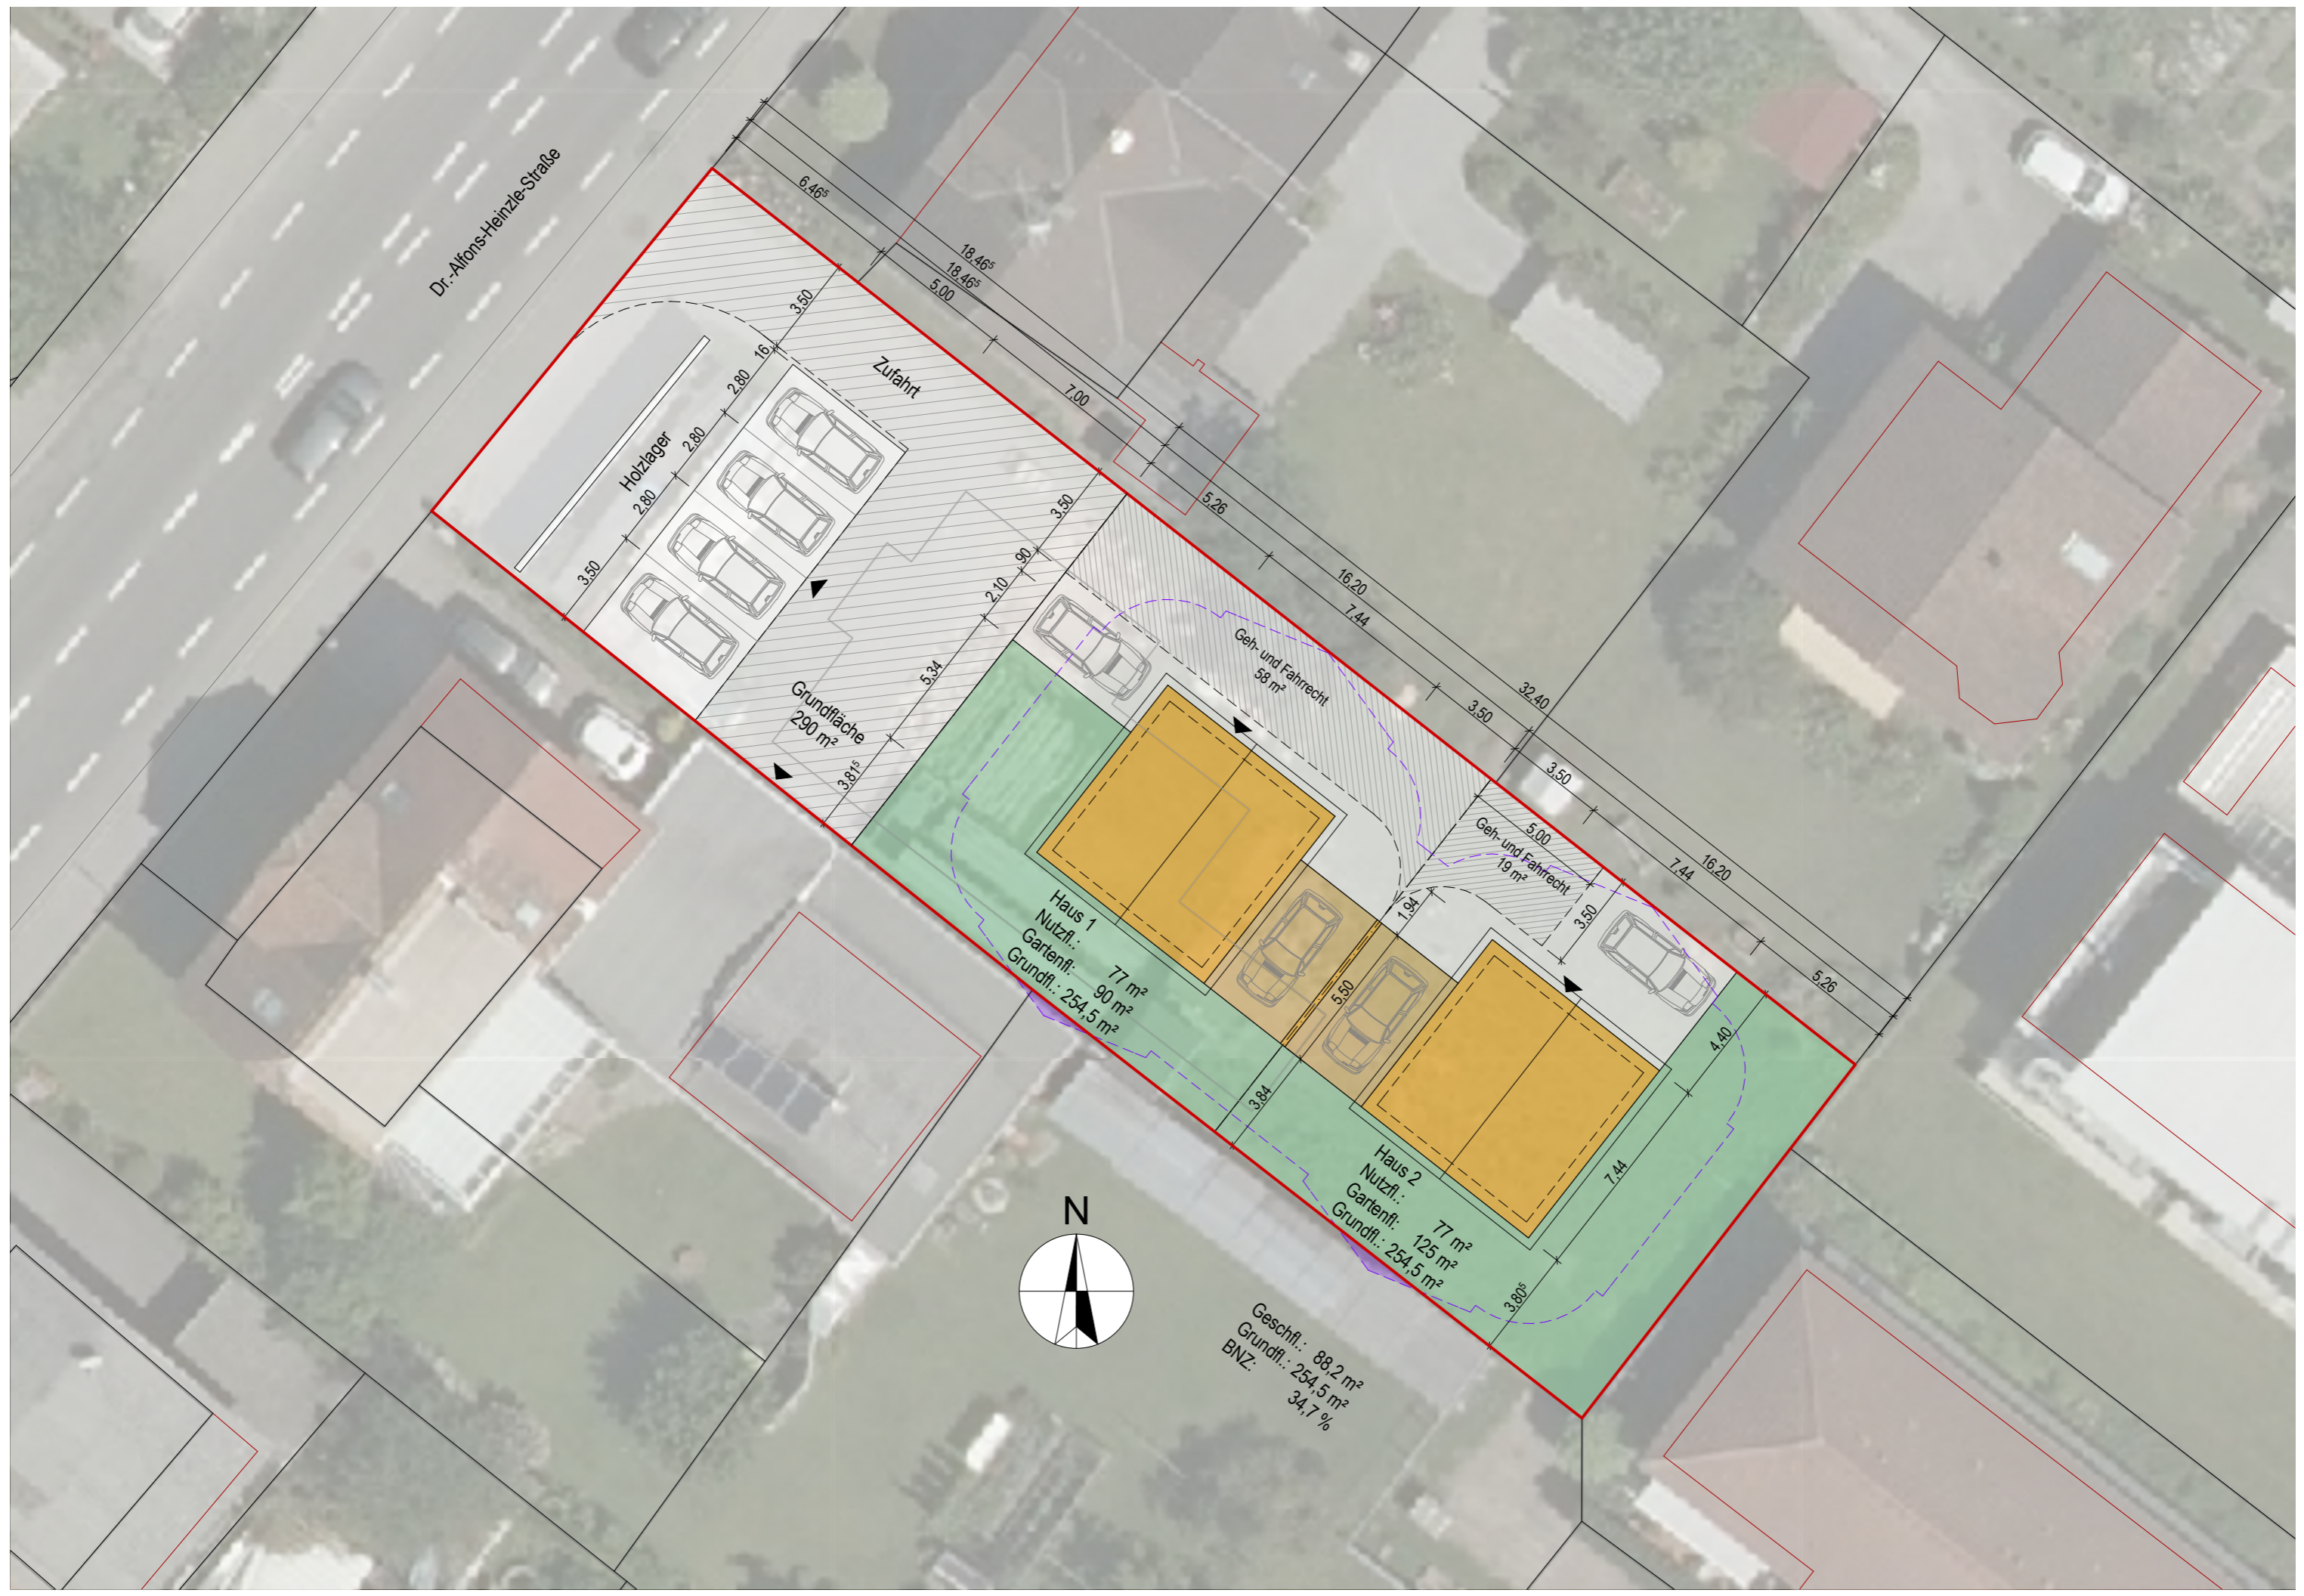

Grundfläche
290 m²

Haus 1
Nutzfl.: 77 m²
Gartenfl.: 90 m²
Grundfl.: 254,5 m²

Haus 2
Nutzfl.: 77 m²
Gartenfl.: 125 m²
Grundfl.: 254,5 m²

Geschfl.: 88,2 m²
Grundfl.: 254,5 m²
BNZ: 34,7 %

